


A2 1:100

C. PEÑAHERBOSA

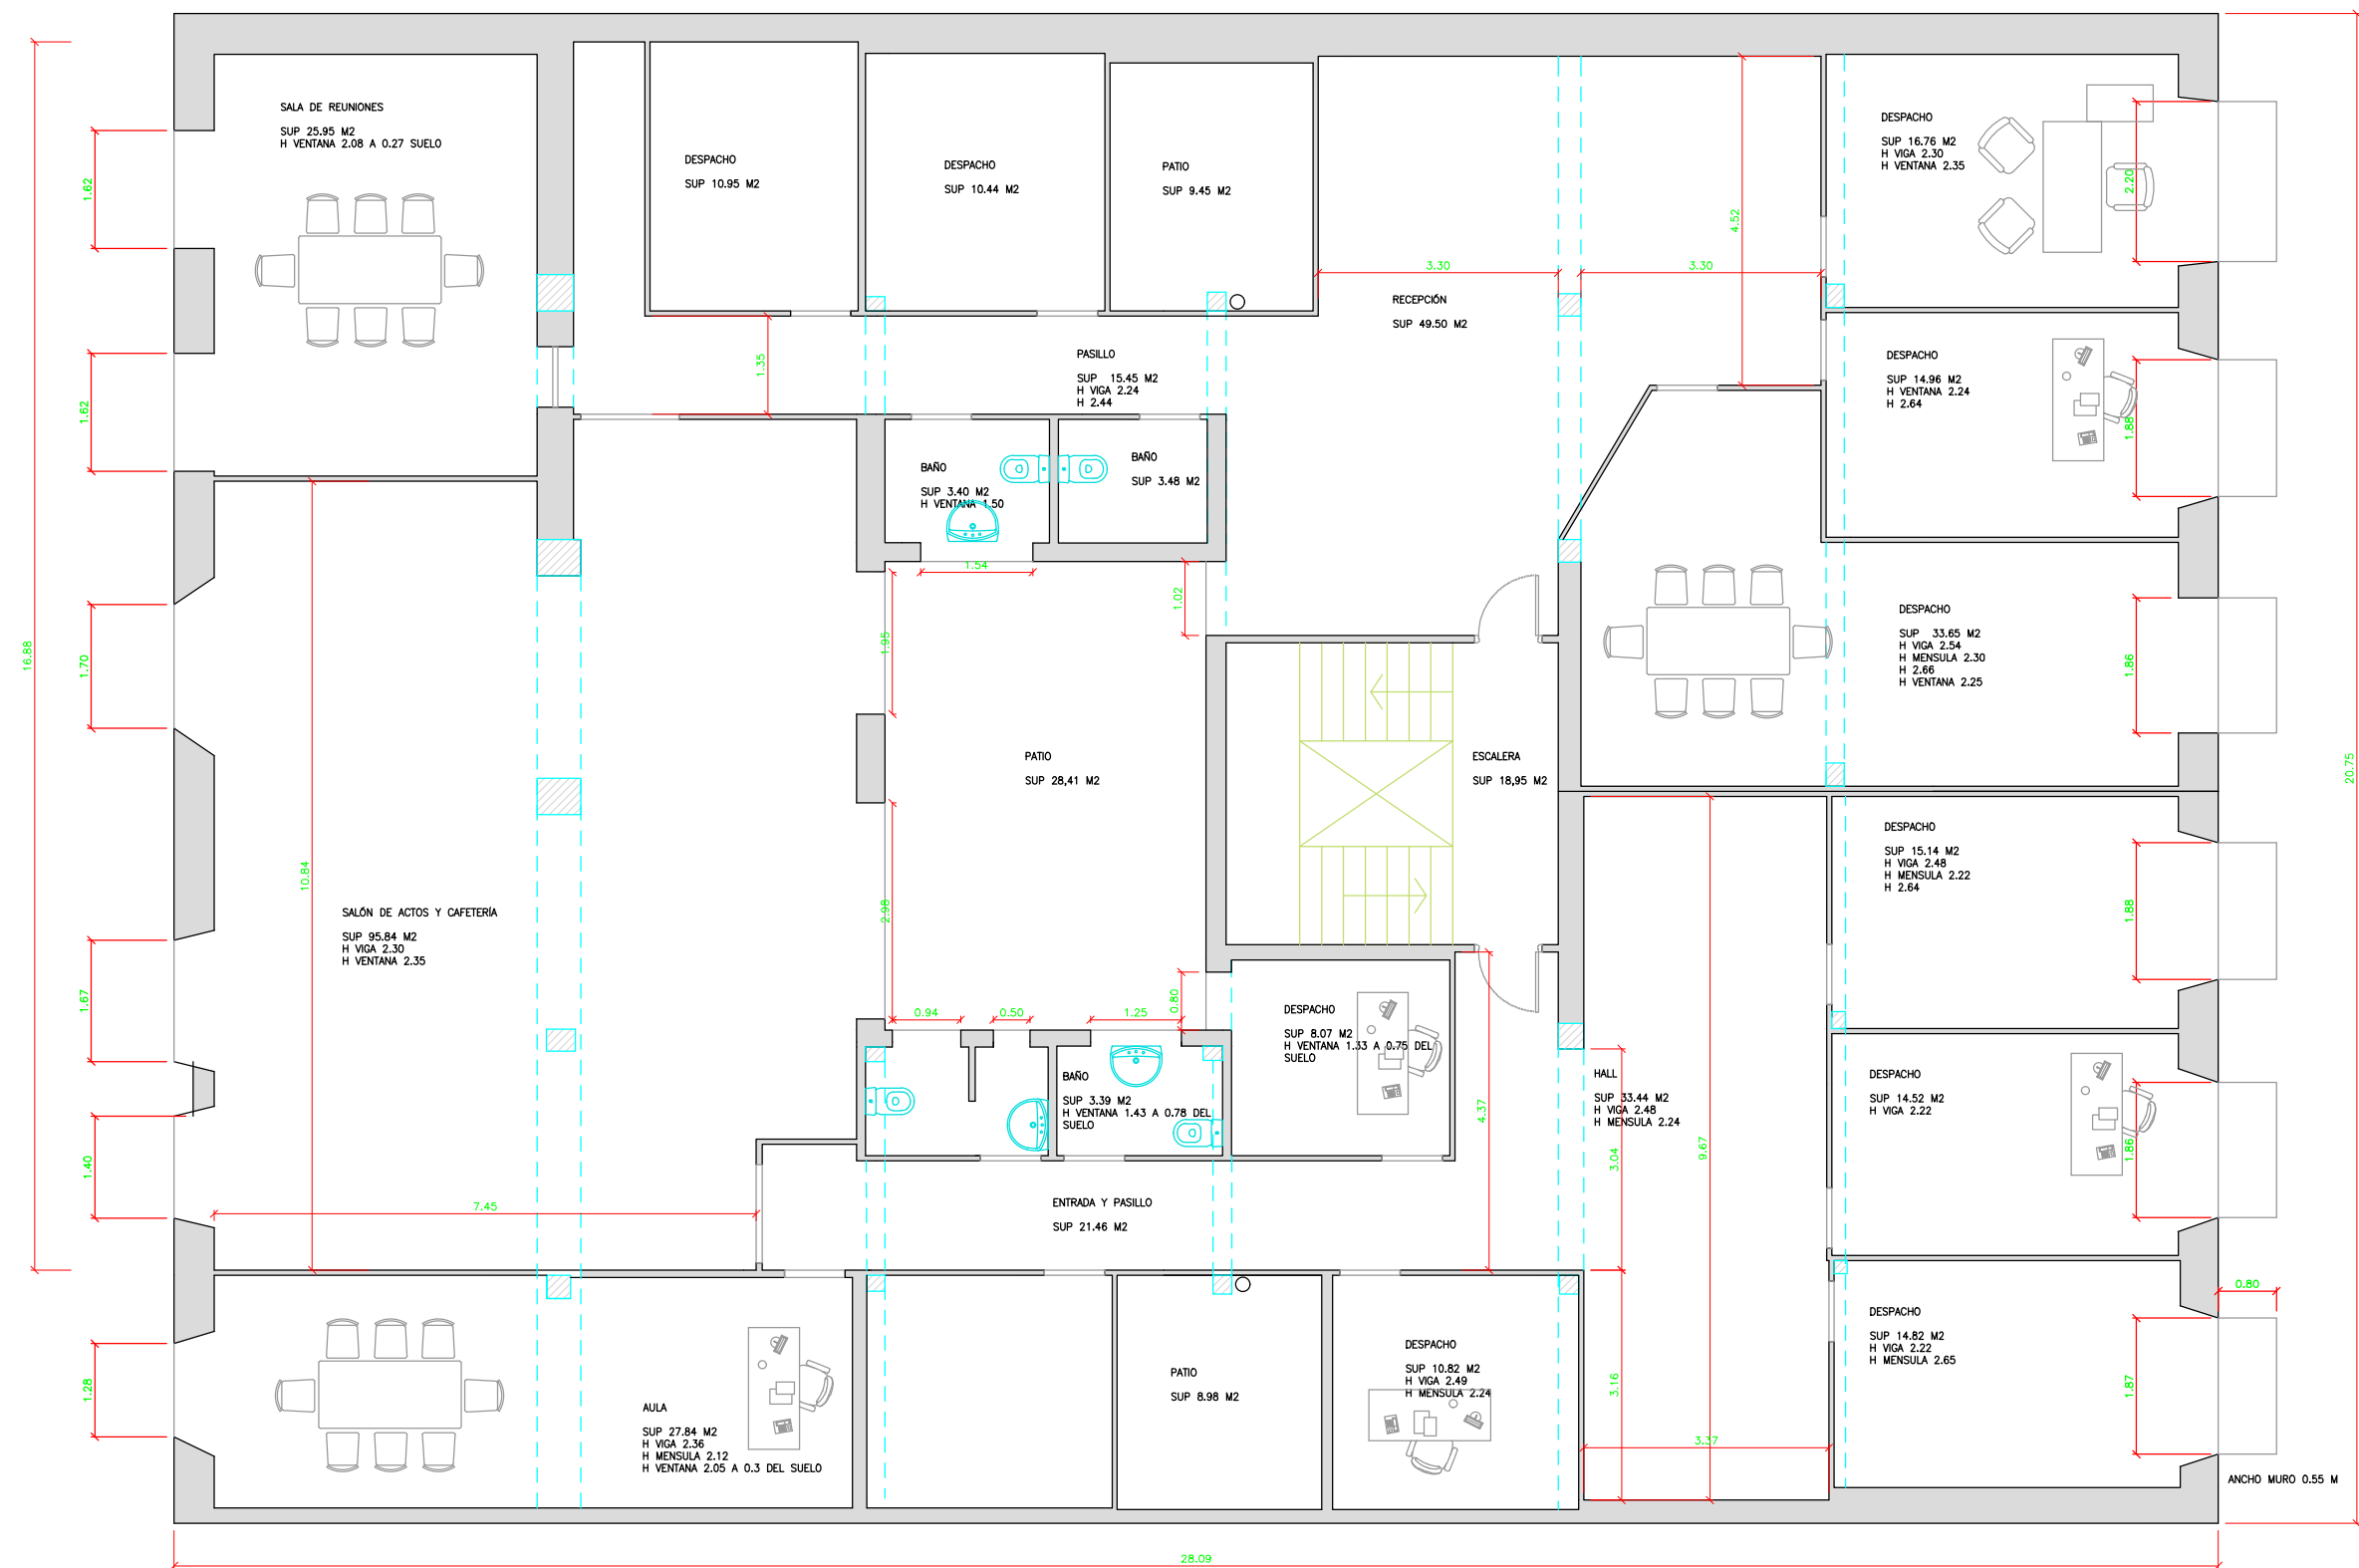

C. HERNÁN CORTÉS

ESTADO ACTUAL

SUPERFICIE CONSTRUIDA PLANTA: 570,40 m²
SUPERFICIE CONSTRUIDA COLEGIO: 504,15 m²
SUPERFICIE ÚTIL COLEGIO: 468,20 m²

PROYECTO : REFORMA SEDE COLEGIO OFICIAL DE INGENIEROS INDUSTRIALES DE CANTABRIA
SITUACIÓN : C/ Hernán Cortés nº 49, entlo. SANTANDER (CANTABRIA)

PLANO : Planta actual. Cotas

FECHA
DIC 2025

HOJA
-

PROMOTOR :
IICANT

ESCALA
1/100

PLANO Nº
01